DATI TECNICI FUNZIONALI

- PISTA DI LAVORO
- TIPO PISTA
- PIAZZOLE
- ALLARGAMENTI
- STRADE DI ACCESSO PROVVISORIE
- IMPIANTI

CONFINI AMMINISTRATIVI

DATI CARATTERISTICI

DATI DI COSTRUZIONE
PRESSIONE DI PROGETTO 75.0 bar
PRESSIONE MASSIMA DI ESERCIZIO (MOP) 64.0 bar
GRADO DI UTILIZZAZIONE DICHIARATO f - 0.57

REALIZZATO IN CONFORMITA' AL D.M. 17/04/2008

RIVESTIMENTO GIUNTI DI SALDATURA
FASCE TERMORESTRINGENTI C50 PRIMER (A.07.10.02)

DATI GENERALI
DN 300 SP 9.5 [12"] 4031.00 m

LUNGHEZZA TOTALE IMPIANTO 4031.00 m.

FASE EMISSIONE Costruzione

PLANIMETRIA 1:2000

LEGENDA

PISTA DI LAVORO RISTRETTA — PISTA DI LAVORO NORMALE

5.0 / 9.0 — 7.0 / 9.0 Pista di lavoro

A Allargamenti pista di lavoro

S Strade di accesso provvisorie

P Piazzole provvisorie per i materiali

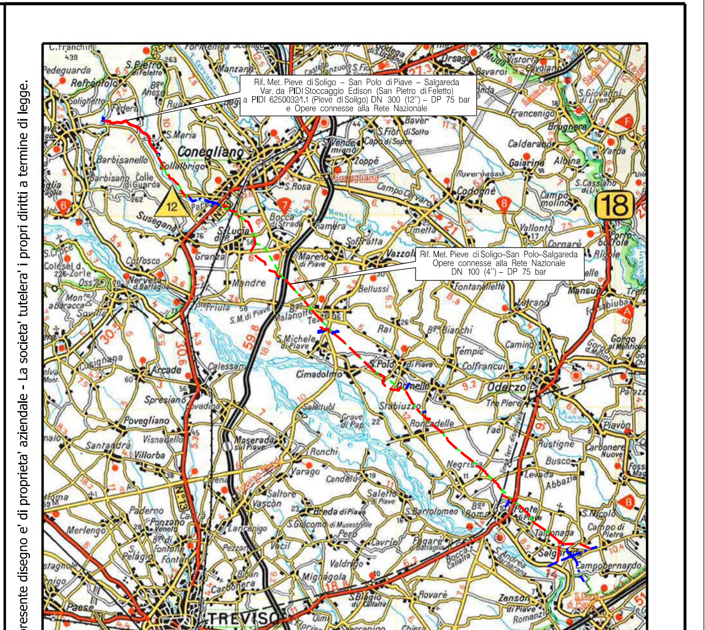

COROGRAFIA SCALA 1:200.000

Il presente disegno e' di proprieta' aziendale - La societa' 'tutelera' i propri diritti a termine di legge.

Nei Comuni di SAN PIETRO DI FELETTO, REFRONTOLO, PIEVE DI SOLIGO

Rev.	Data	Descrizione	Disegn.	Contr.	Approv.
3	18/09/2020	EMISSIONE PER COSTRUZIONE - AGGIORNAMENTO RIPRISTINI ALVEO E SPONDE	RIGHI A.	BATTISTI	LUMINARI
2	29/05/2020	EMISSIONE PER COSTRUZIONE - AGGIORNAMENTO TRIVELLAZIONE V51 - V54	RIGHI A.	BATTISTI	LUMINARI
1	22/07/2019	EMISSIONE PER COSTRUZIONE	RIGHI A.	BATTISTI	LUMINARI
0	30/11/2018	EMISSIONE PER APPALTO	RIGHI A.	BATTISTI	LUMINARI

Proprietario: snam — Progettista: COMIS

Disegno: P-AOL-9110696

Impianto: MET. (4500230) PIEVE DI SOLIGO-S.POLO DI PIAVE - SALGAREDA — Revisione 3

Tratto: 3-CONEGLIANO-PASSO DI S. BOLDO — Comm. NR/16091/R-L20

Variante: DA PIDI STOCCAGGIO EDISON (SAN PIETRO DI FELETTO) A PIDI 6250032/1.1 (PIEVE DI SOLIGO) DN 300 (12") - DP 75 bar — Cod.tec. 9110696

PLANIMETRIA CATASTALE CON AREE DI OCCUPAZIONE TEMPORANEA — Scala 1:2000